


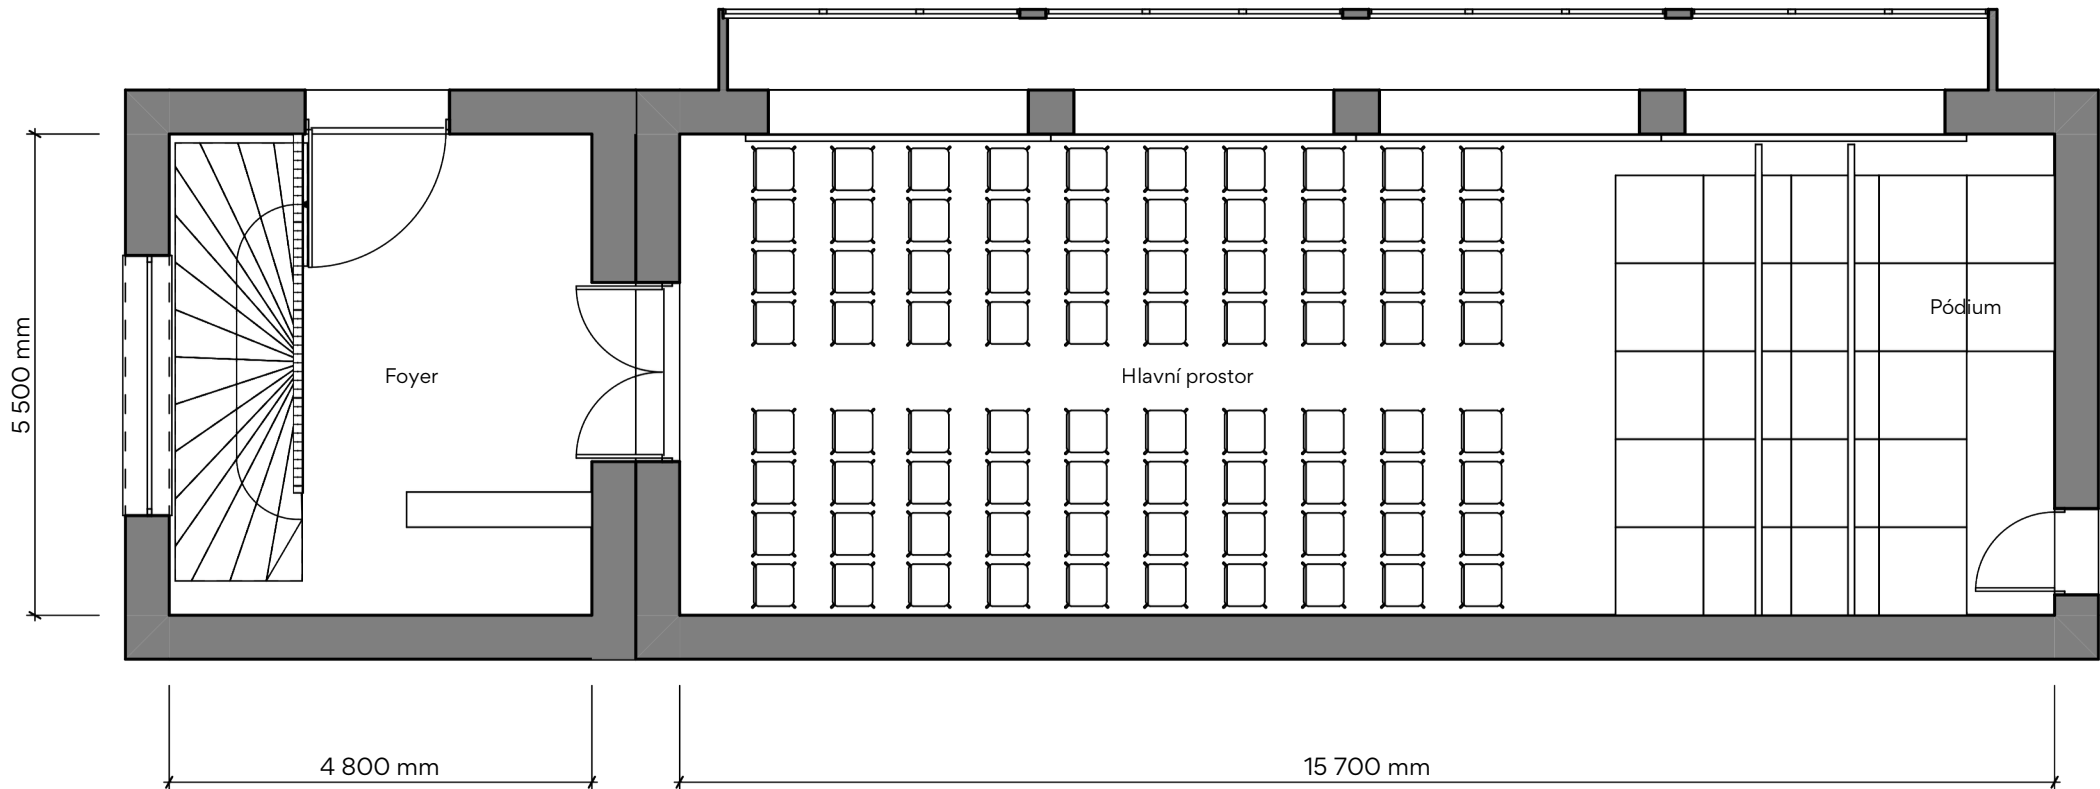

PA:

2x aktivní reprobox HK Audio PR:O 110 XD2
2x aktivní subbasy HK Audio Linear 5 MKII 115 Sub A -
2x odposlech HK Audio PR:O 110 XD2
Digitální mix Behringer WING Compact

Světla:

DMX mix ADJ DMX Operator 384
4x led PAR Eurolite LED IP PAR 14x8W QCL
4x led PAR zoom Expolite TourLED Pro 28 CM+W Zoom M

Mikrofony:

2x bezdrátový mikrofon Shure BLX288/Beta58
Set mikrofónů na bicí Sennheiser 600 Drum Mic Set
2x nástrojový dynamický mikrofon Shure SM57 LC
2x kondenzátorový mikrofon Austrian Audio CC8 Stereo Set
2x zpěvový dynamický mikrofon Shure Beta 58A
2x zpěvový dynamický mikrofon Shure SM58

Podium 5x4m

Projekční plátno 16:9, 442,7x248,9cm

Projektor Sharp P721Q
Notebook HP


Nad pódium:

Světlá výška: 3220 mm
Světlá výška pod trámy: 2820 mm
Před pódium (v hledišti):
Světlá výška: 3720 mm
Světlá výška pod trámy: 3320 mm



Budova C - Malá scéna

- Hlavní prostor: 86,3 m²
- Foyer: 26,4 m²

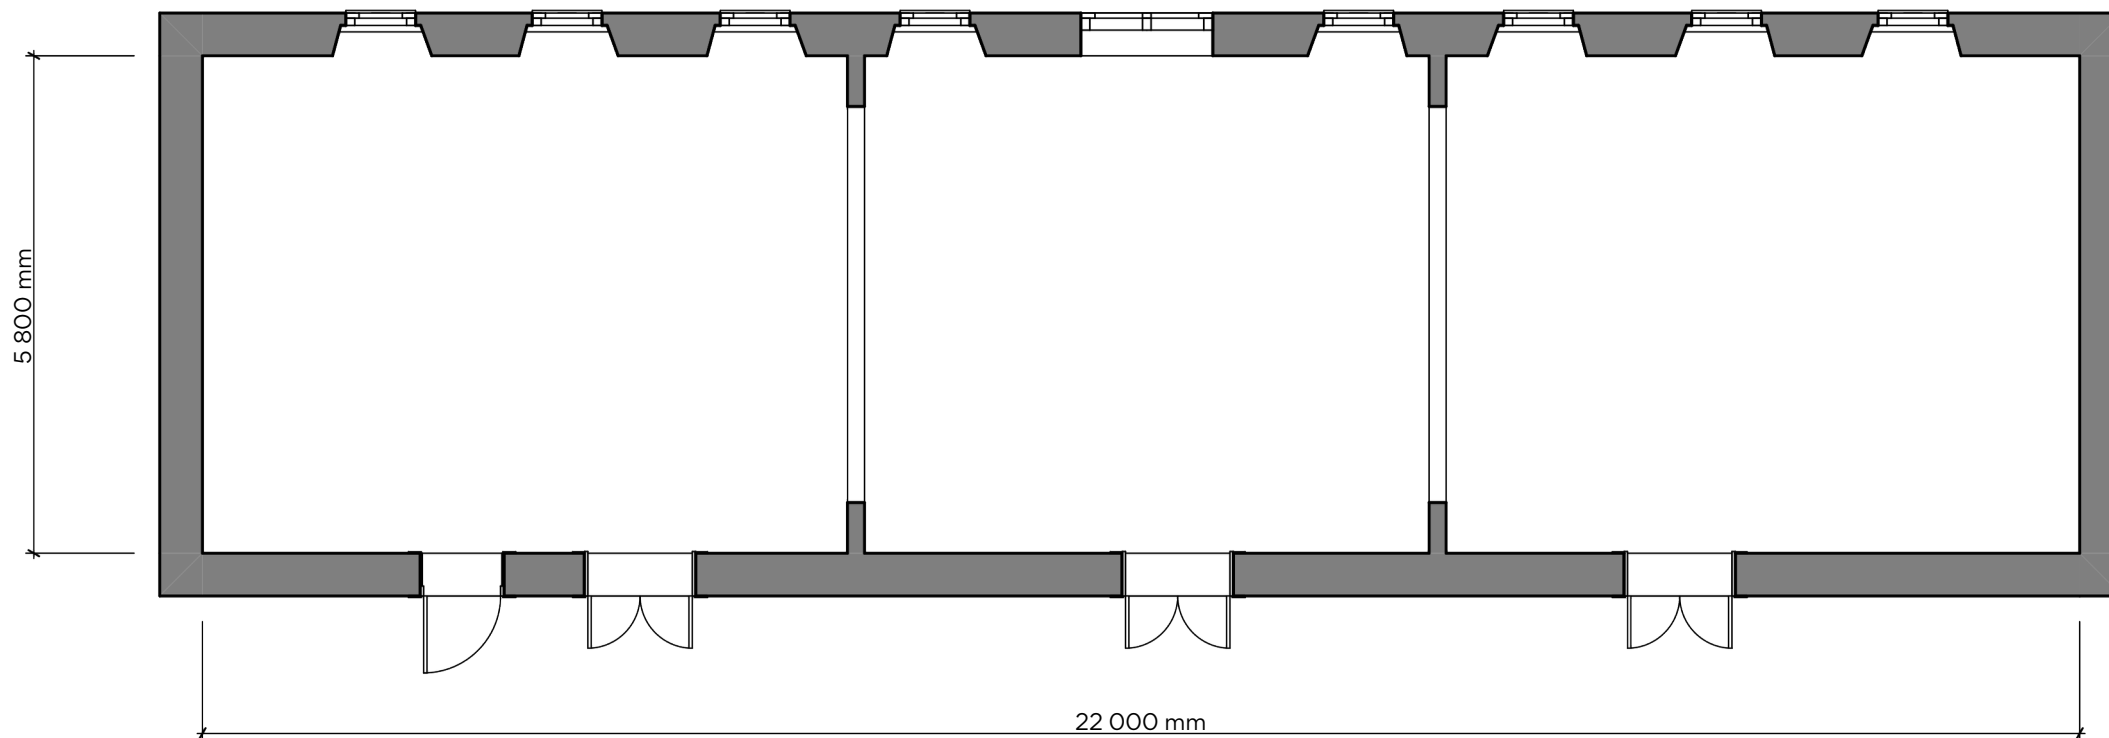

PA:

2x aktivní reprobox HK Audio Linear 5 MKII 112 FA
Digitální mix Behringer Flow 8

Mikrofony:

2x bezdrátový mikrofón Shure BLX288/Beta58

Projektor Panasonic PT-MZ10KL

Notebook HP

Piano Petrof


Závěsný systém na obrazy

Světlá výška: 3370 mm



Budova A - Galerie

127,6 m²

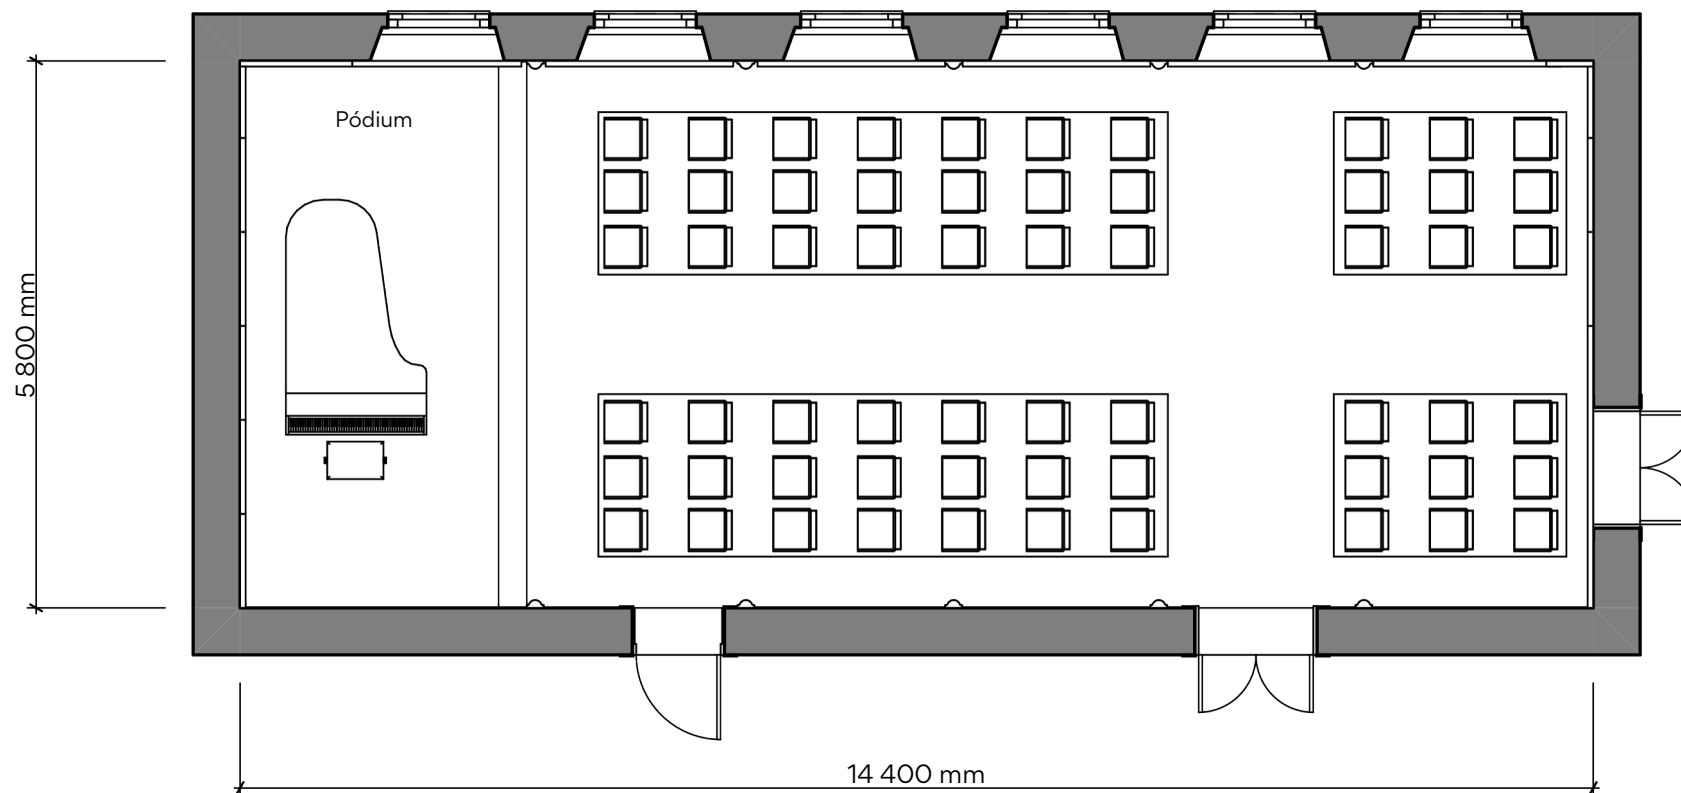


Podium 5,8x2,7m
Piano Blüthner r. v. 1933
Projekční plátno 16:9, 260x146cm

Světlá výška: 3400 mm



Budova A - Hudební síň

83,5 m²

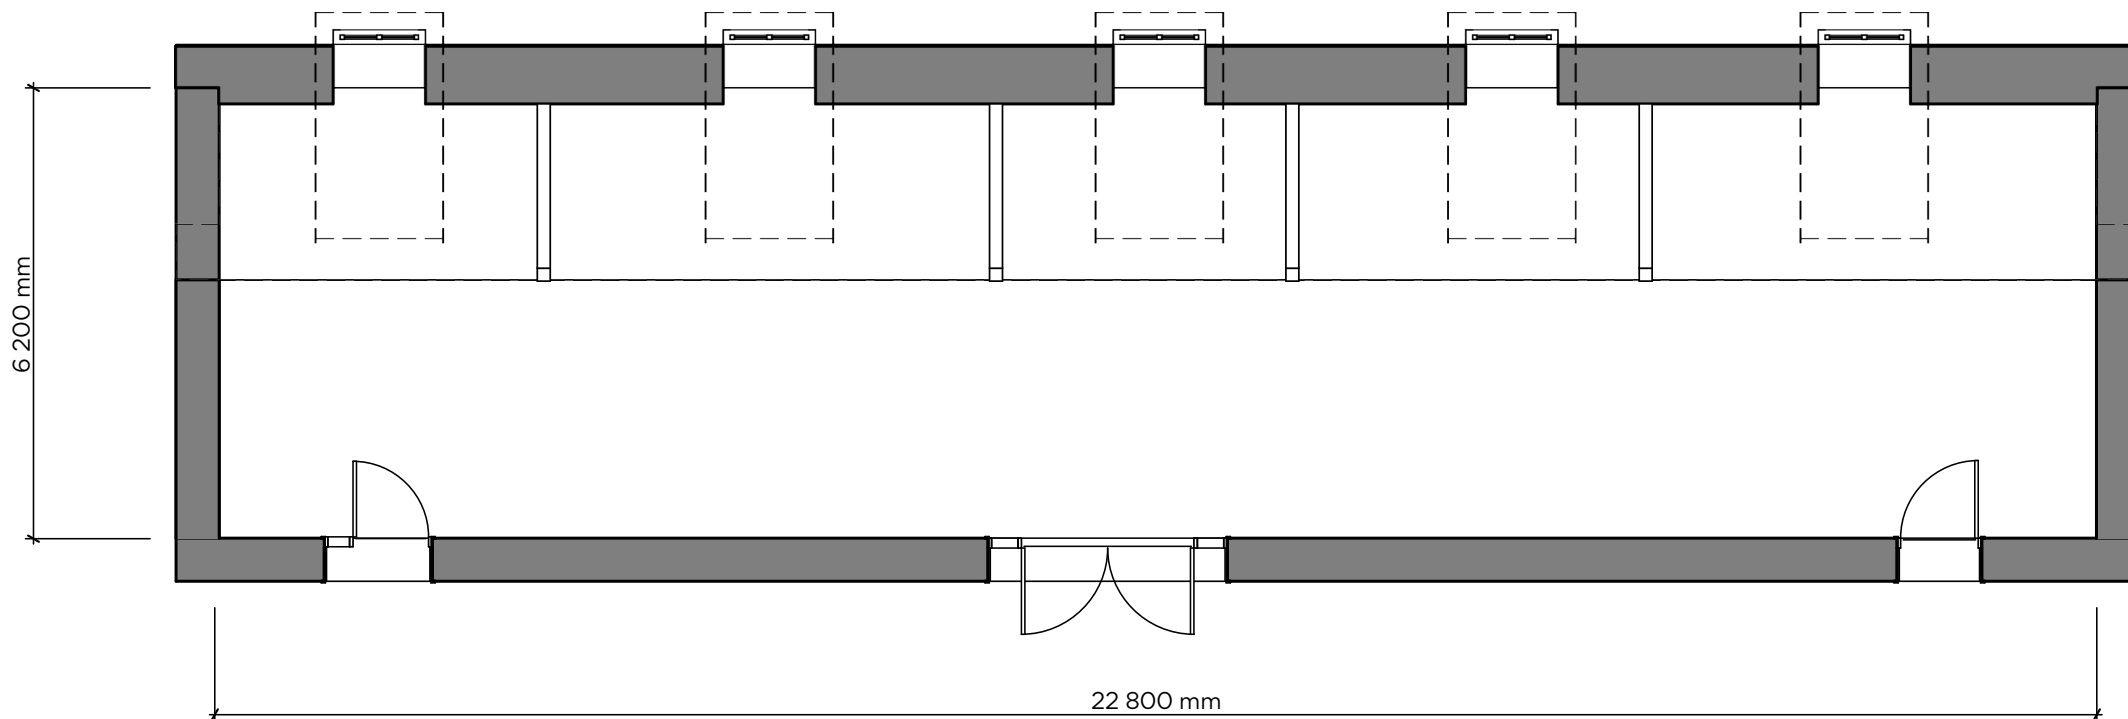

Závěsný systém na obrazy

Světlá výška: 2380 mm



Budova A - Ateliér

141,4 m²